


PRIEČNY REZ
M1:50

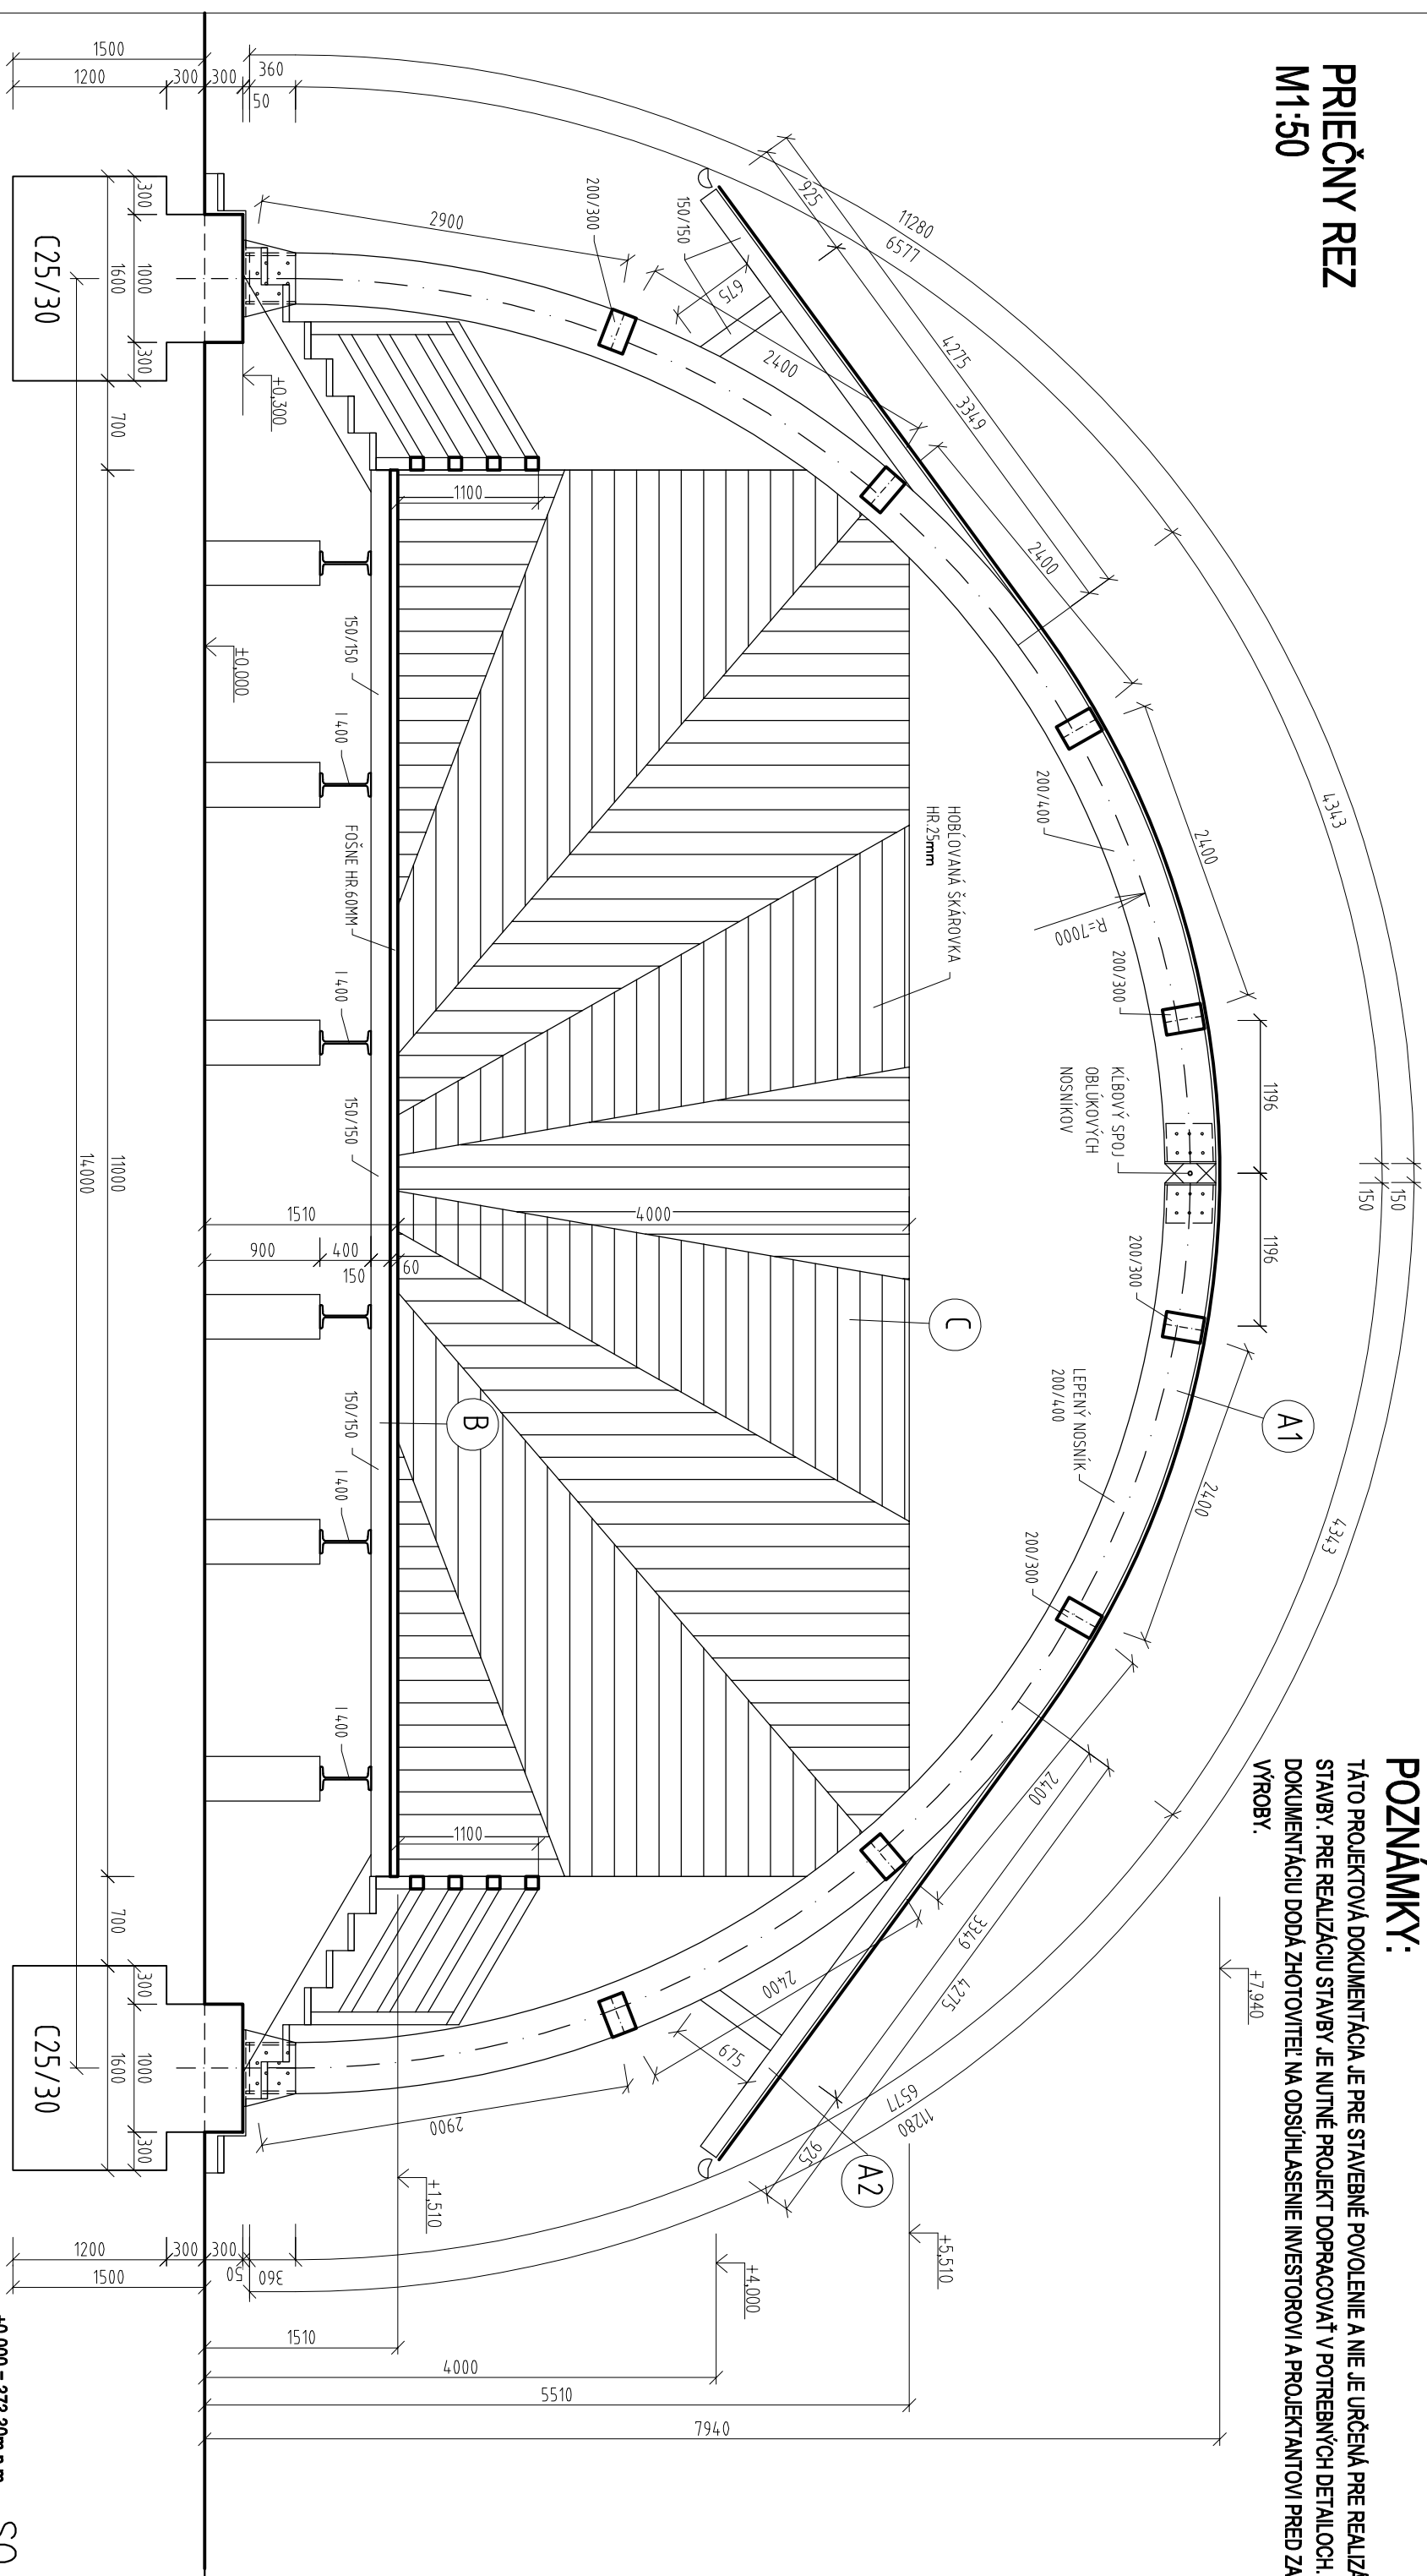

LEGENDA:

- A1**
- LEPEŇKOVÁ KRYTINA
 - ASFALTOVÁ LEPEŇKA A330H
 - HOBLOVANÉ DOSKOVÉ ŠKÁROVANÉ DEBNENIE HR 25mm
 - LEPEŇY NOSNÍK 200/400mm + PRIEČNÍKY 200/300 + ZAVEŠTROVANIE
- A2**
- LEPEŇKOVÁ KRYTINA
 - ASFALTOVÁ LEPEŇKA A400H
 - HOBLOVANÉ DOSKOVÉ ŠKÁROVANÉ DEBNENIE HR 25mm
 - KROKOVY 150/150mm + STÍPKY 150/150mm

B

- PODLAHA Z FOŠEN HR 60mm
- PRIEČNÍKY - HRANOL 150/150 - š=650 mm
- OCELOVÝ NOSNÍK I 400 KOTVENÝ DO JEŠTIVÚJÍCICH BETONOVÝCH STÍPKOV (STÍPKY BUDÚ OPRÁVENÉ S DOPLENENÍM BETÓNU C 25/30 S VÝSKOVYM UROVŇANÍM)

C

- HOBLOVANÉ DOSKOVÉ ŠKÁROVANÉ DEBNENIE HR 25mm
- HRANOL 100/100 - KOTVENÝ NA OCELOVÝ ROŠT U 140
- VODODROVNÝ ROŠT Z U14,0
- OCELOVÉ STĺPY Z 1260 KOTVENÝCH DO BETÓNOVEJ PÄTKY Z C25/30

POZNÁMKY:


TÁTO PROJEKTOVÁ DOKUMENTÁCIA JE PRE STAVEBNÉ POUŽITIE A NIE JE URČENÁ PRE REALIZÁCIU STAVBY. PRE REALIZÁCIU STAVBY JE NUTNÉ PROJEKT DOPRAČOVAŤ V POTREBNÝCH DETALOCH, VÝROBNÚ DOKUMENTÁCIU DODÁ ZHOTOVITEĽ NA ODSÚHLASENIE INVESTORovi A PROJEKTANTovi PRED ZAHÁJENÍM VÝROBY.

±0,000 = 373,30m.n.m.

SO 02

PROJEKTANT:	ZODPOVEDNÝ PROJEKTANT :	
ING. A. PULŠČÁK	ING. A. PULŠČÁK	
OBSTARÁVATEĽ : OBEC KRÚŽLOVÁ, KRÚŽLOVÁ 8, 090 02 KRÚŽLOVÁ		
KRAJ : PREŠOVSKÝ	OKRES STAVBY :	SVIDNÍK
STAVBA : ŠPORTOVO – KULTÚRNY AREÁL KRÚŽLOVÁ		
OBJEKT:	SO 02 AMFITEÁTER	
PRÍLOHA :	PRIEČNY REZ	

stúpeň :	formát :
DSP	2xA4
ddtun :	číslo zdk. :
10/2017	
miarka :	arch. číslo :
1:50	
číslo prílohy :	číslo súpravy :
F.5	



TIMOTI design s.r.o.
Björnsonova 2
080 01 Prešov
mobil: 0995 817 412, email: timotidesign@gmail.com